

Agenzia del Territorio
CATASTO FABBRICATI
Ufficio Provinciale di
Pescara

Dichiarazione protocollo n. _____ del _____
 Planimetria di u.i.u. in Comune di Pescara
 Via Tiburtina Valeria _____

civ. 382

Identificativi Catastali:

Sezione:

Foglio: 40

Particella: 179

Subalterno: 12

Compilata da:

Del Duchetto Vittorio

Iscritto all'albo:
Geometri



Prov. Pescara

N. 1396

Scheda n. 1

Scala 1: 200

PIANO PRIMO
H. 3.00

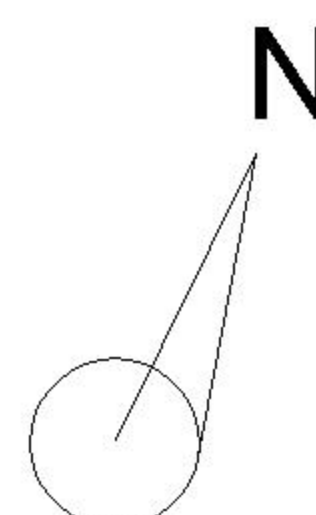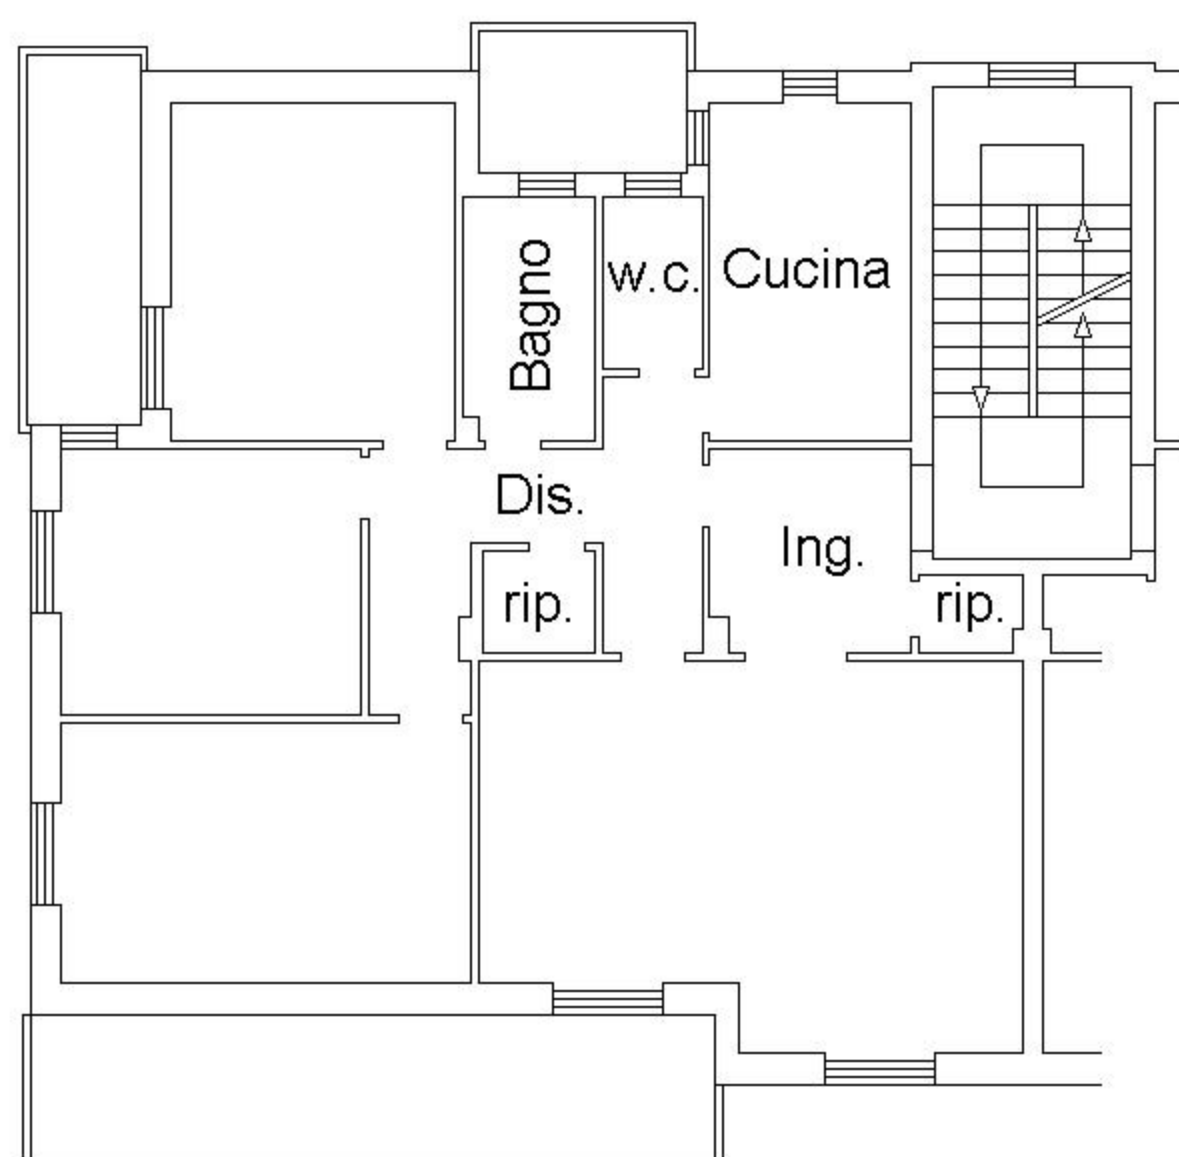

Agenzia del Territorio
CATASTO FABBRICATI
Ufficio Provinciale di
Pescara

Dichiarazione protocollo n. _____ del _____
 Planimetria di u.i.u. in Comune di Pescara
 Via Tiburtina Valeria _____

civ. 382

Identificativi Catastali:
Sezione:
Foglio: 40
Particella: 179
Subalterno: 4

Compilata da:
Del Duchetto Vittorio

Iscritto all'albo:
Geometri

Prov. Pescara

N. 1396

Scheda n. 1

Scala 1:200

PIANO TERRA
H. 3.00

