


95 NUOVO CATASTO EDILIZIO URBANO

(R. DECRETO LEGGE 12 APRILE 1959, N. 559)

Planimetria dell'immobile situato nel Comune di Bologna Via Piazza XX Settembre n. 4  
 Ditta "DARK-TUIL" s.p.a. sede in Bologna  
 Allegata alla dichiarazione presentata all'Ufficio Tecnico Erariale di Bologna

Scala B int. 1/2

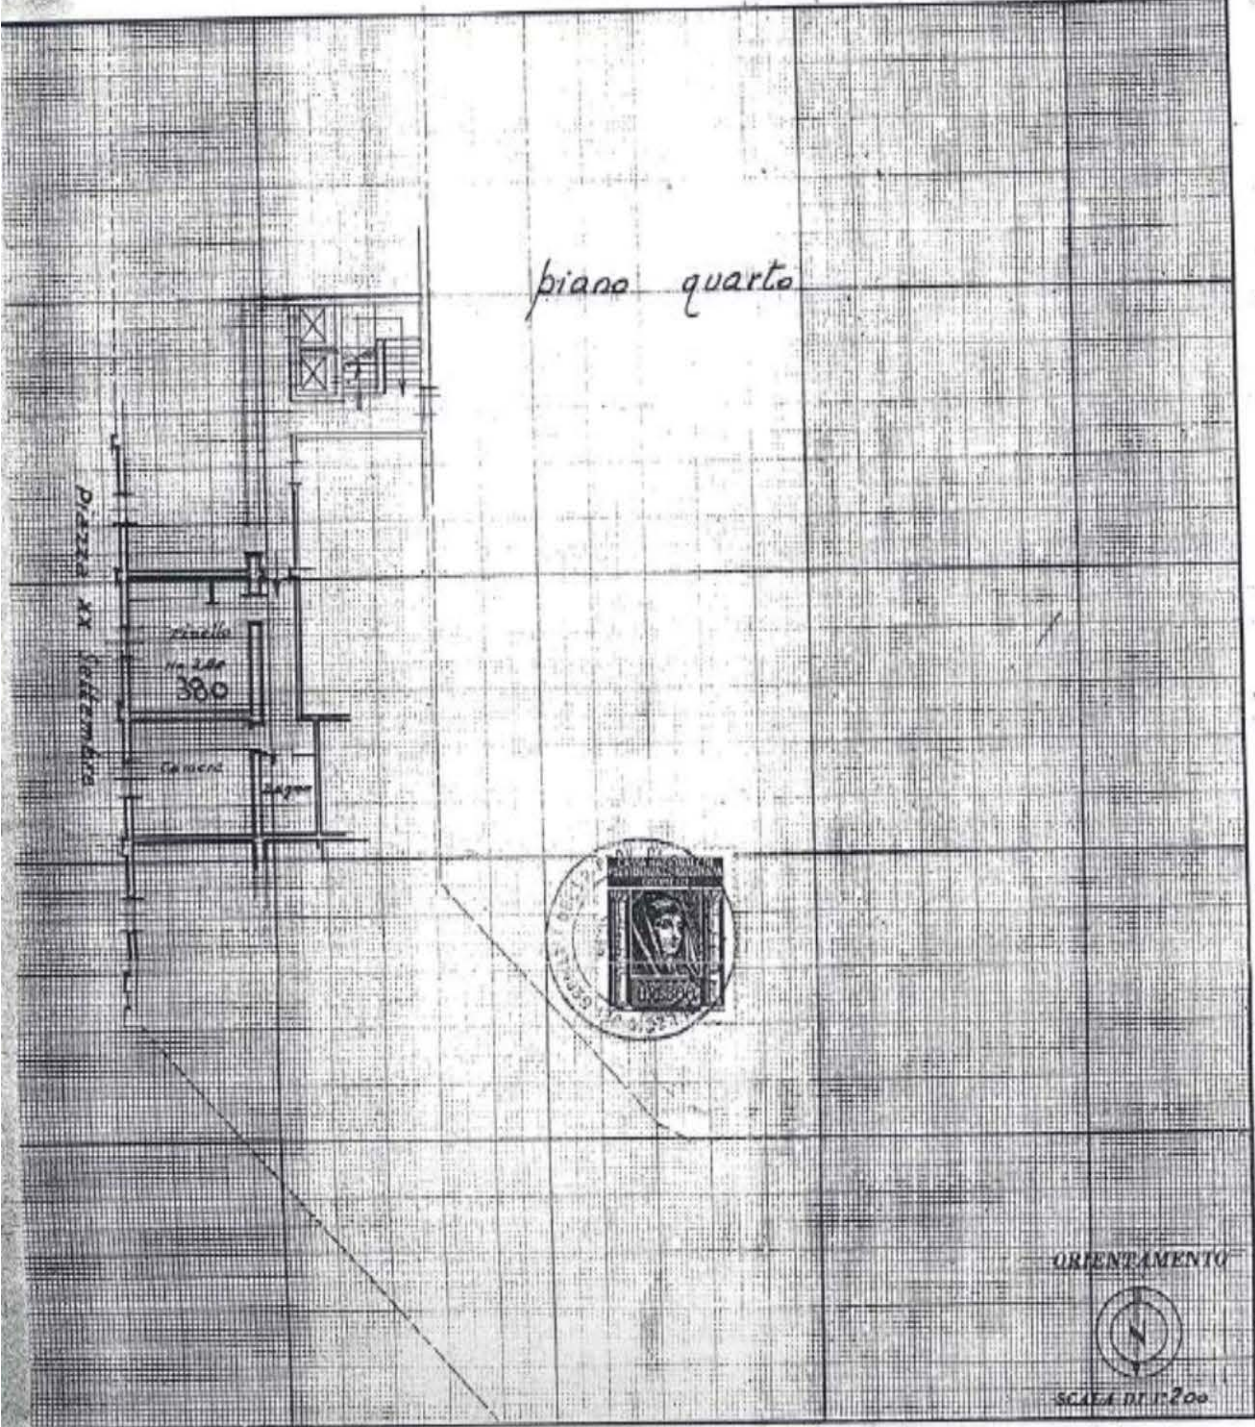

SPAZIO RISERVATO PER LE ANNOTAZIONI D'UFFICIO

DATA 18.12.1980  
 PROT. N° 16150

**ACCETTABILE**  
159 F 82  
N° 30 sub 63

Compilata dal Geom. Italo Scipioni  
(Titolo, nome e cognome del tecnico)

Iscritto all'Albo dei Geometri  
 della Provincia di Bologna

DATA 28-11-1980

Firma: Italo Scipioni

5061