
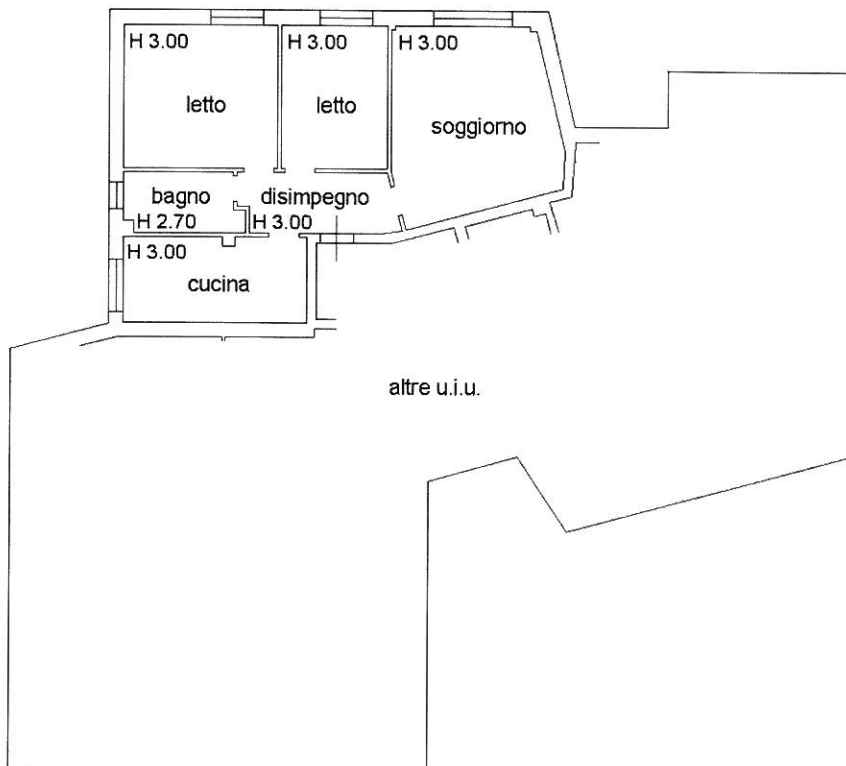


**Agenzia del Territorio  
CATASTO FABBRICATI  
Ufficio Provinciale di  
Rimini**

Dichiarazione protocollo n. _____ del _____	
Planimetria di u.i.u. in Comune di Rimini	
Via Marecchiese _____ civ. 118/23	
Identificativi Catastali: Sezione: Foglio: 83 Particella: 2301 Subalterno: 11	Compilata da: Bergianti Alberto Iscritto all'albo: Dottori Agronomi E Forestali Prov. Reggio Emilia N. 118

Scheda n. 1      Scala 1:200

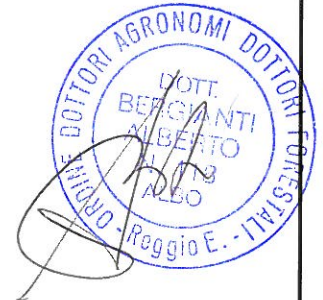

PIANO PRIMO

