

Agenzia del Territorio
CATASTO FABBRICATI
Ufficio Provinciale di
Udine

Dichiarazione protocollo n. del

Planimetria di u.i.u. in Comune di Udine

Via Lumignacco

civ. 171/6

Identificativi Catastali:

Sezione:

Foglio: 57

Particella: 708

Subalterno: 38

Compilata da:
Francescutti Luigi


Iscritto all'albo:
Geometri

Prov. Udine


N. 02522

Scheda n. 1

Scala 1:200

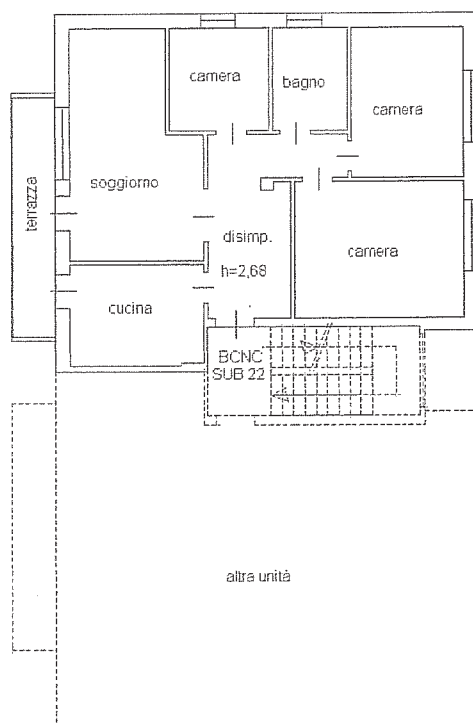

PIANO PRIMO

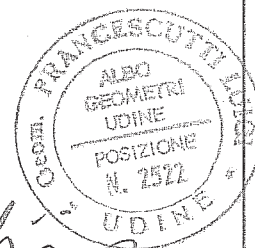

A handwritten signature in black ink, appearing to be 'Luigi Francescutti'.