

Dichiarazione protocollo n. del
Planimetria di u.i.u. in Comune di Brescia
Viale Del Piave civ. 225

Identificativi Catastali:
Sezione: NCT
Foglio: 151
Particella: 195
Subalterno: 32


Compilata da:
Verzeletti Luca
Iscritto all'albo:
Geometri

Prov. Brescia N. 4270

mapp- 185


mapp. 193

Via Benedetto Marcello

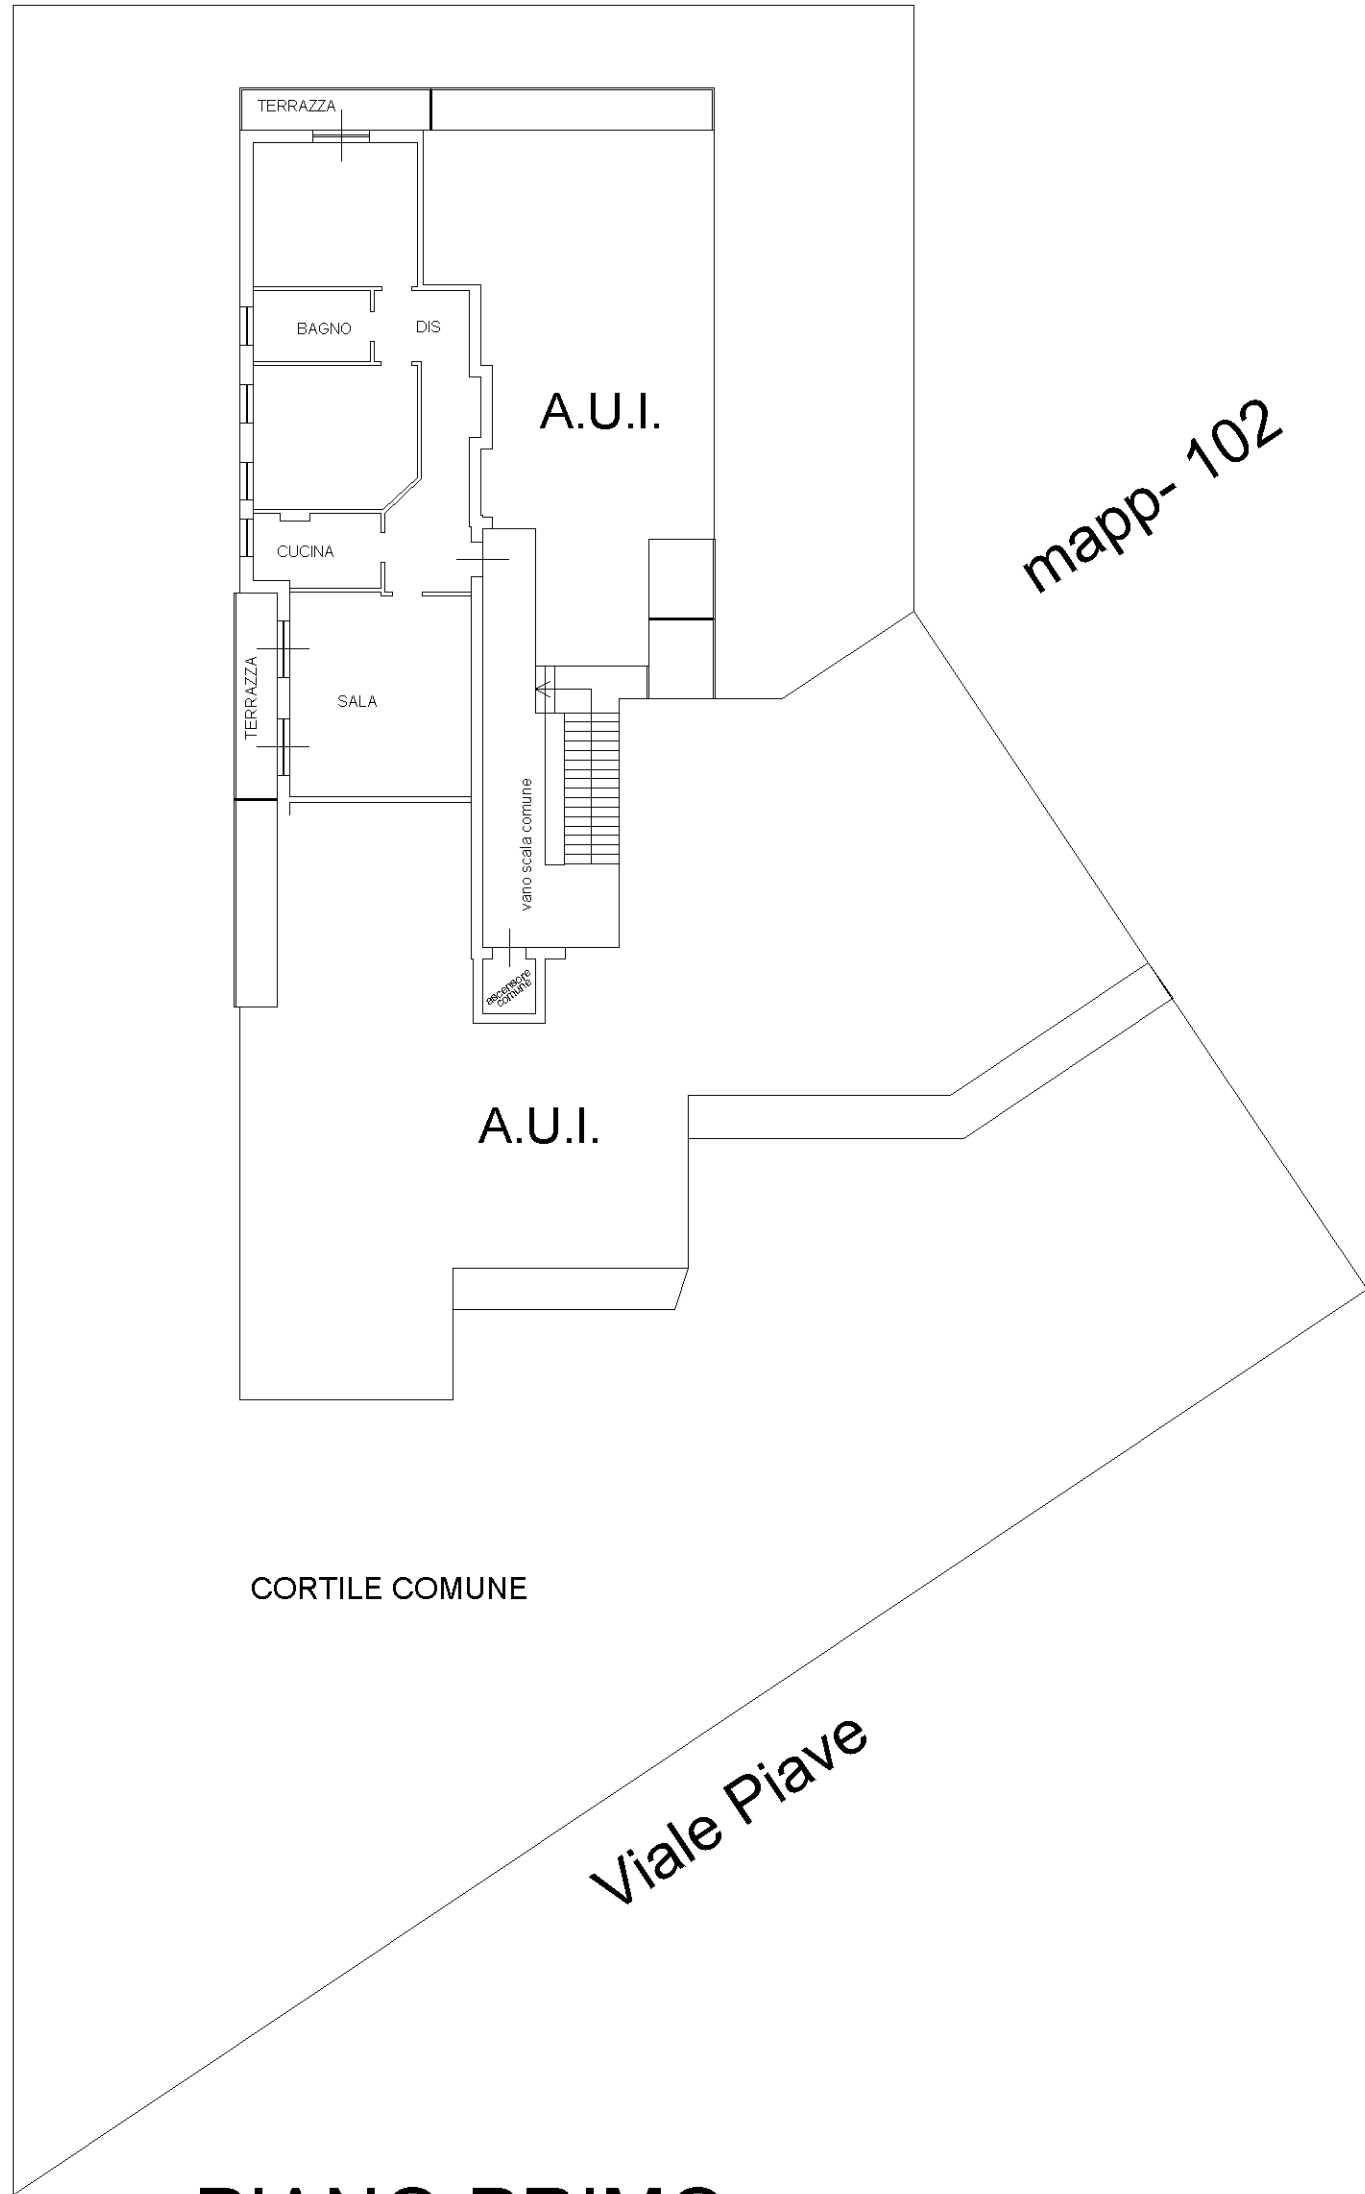

PIANO PRIMO


H= 3.00 mt.

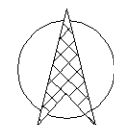

Dichiarazione protocollo n. del
Planimetria di u.i.u. in Comune di Brescia
Viale Del Piave civ. 225

Identificativi Catastali:
Sezione: NCT
Foglio: 151
Particella: 195
Subalterno: 32

Compilata da:
Verzeletti Luca
Iscritto all'albo:
Geometri
Prov. Brescia N. 4270

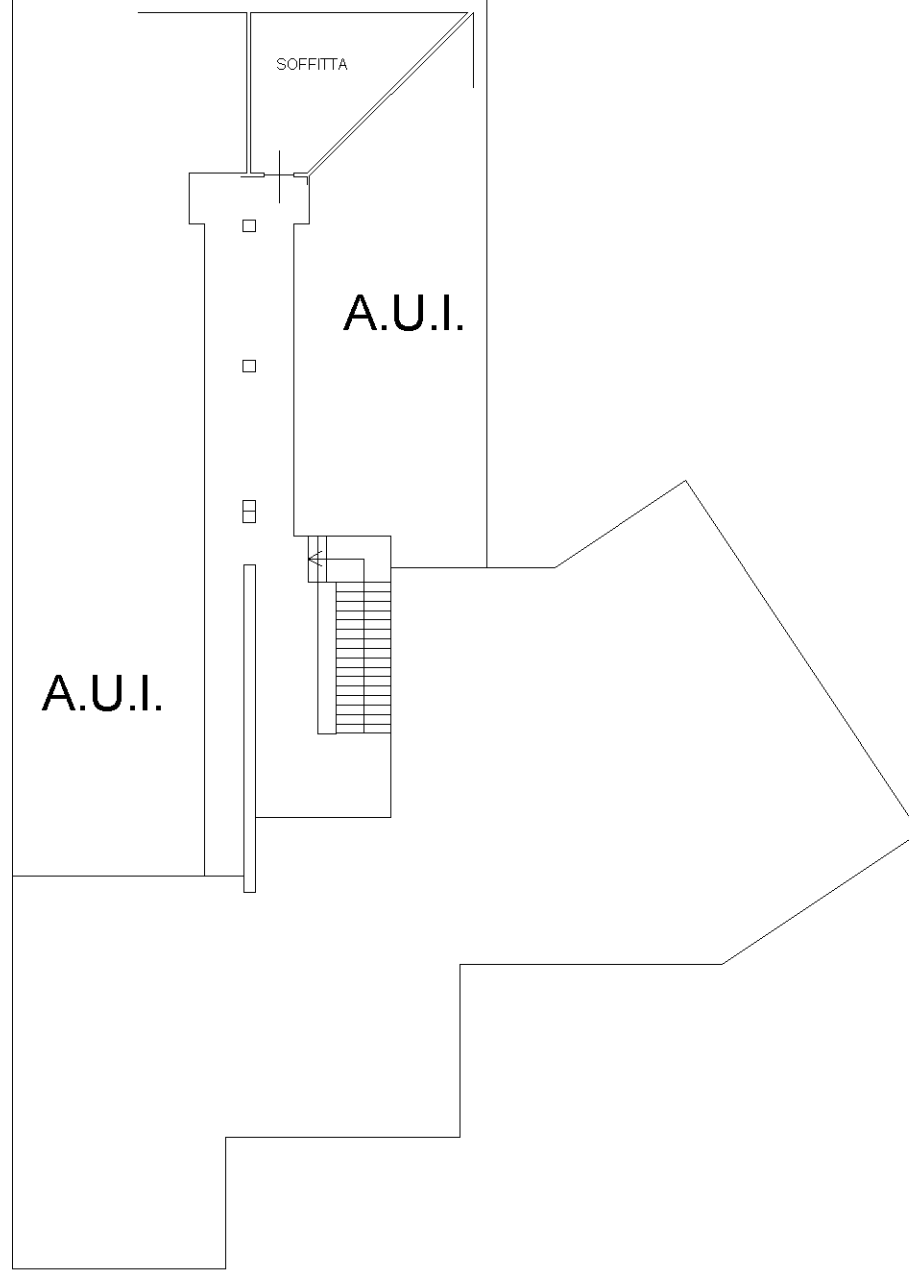

PIANO QUARTO
H med.= 1.50 mt.

