

**Agenzia del Territorio
CATASTO FABBRICATI
Ufficio Provinciale di
Catania**

Dichiarazione protocollo n. _____ del _____
Planimetria di u.i.u. in Comune di Catania
Viale Librino

civ. 52

Identificativi Catastali:

Sezione:

Foglio: 38

Particella: 415

Subalterno: 5

Compilata da:
Spataro Paolo

Iscritto all'albo:
Ingegneri


Prov. Agrigento

N. 1504

Scheda n. 1

Scala 1:200

P.IIa 769

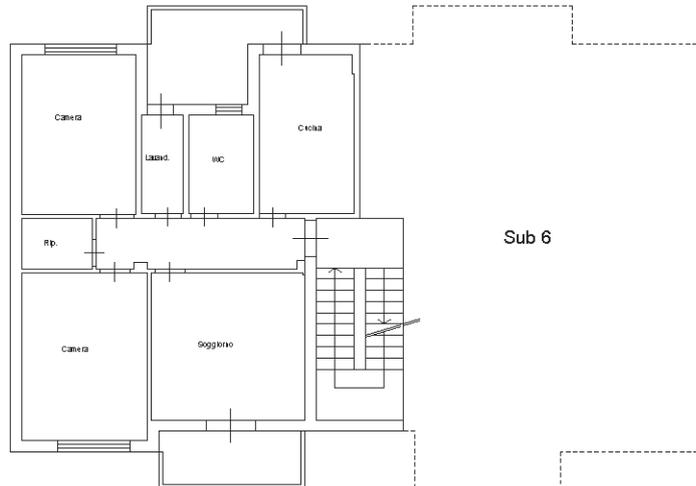

Sub 6

P.IIa 415

Piano secondo

h = 2.70 m

