


Dichiarazione protocollo n. del
Planimetria di u.i.u. in Comune di Piacenza
Via Emilia Pavese civ. 41


Identificativi Catastali:
Sezione: 39
Foglio: 39
Particella: 3082
Subalterno: 14

Compilata da:
Tagliavini Andrea
Iscritto all'albo:
Dottori Agronomi E Forestali
Prov. Reggio Emilia N. 176

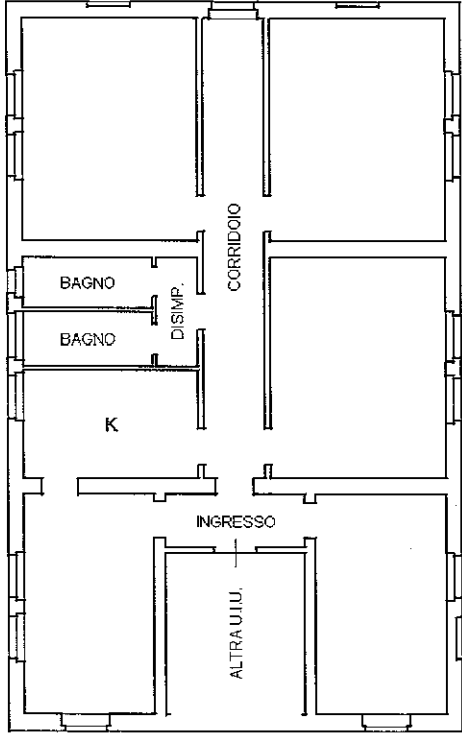


H= 3.40 m

PIANO PRIMO

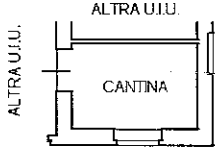


H= 3.70 m

PIANO TERRA

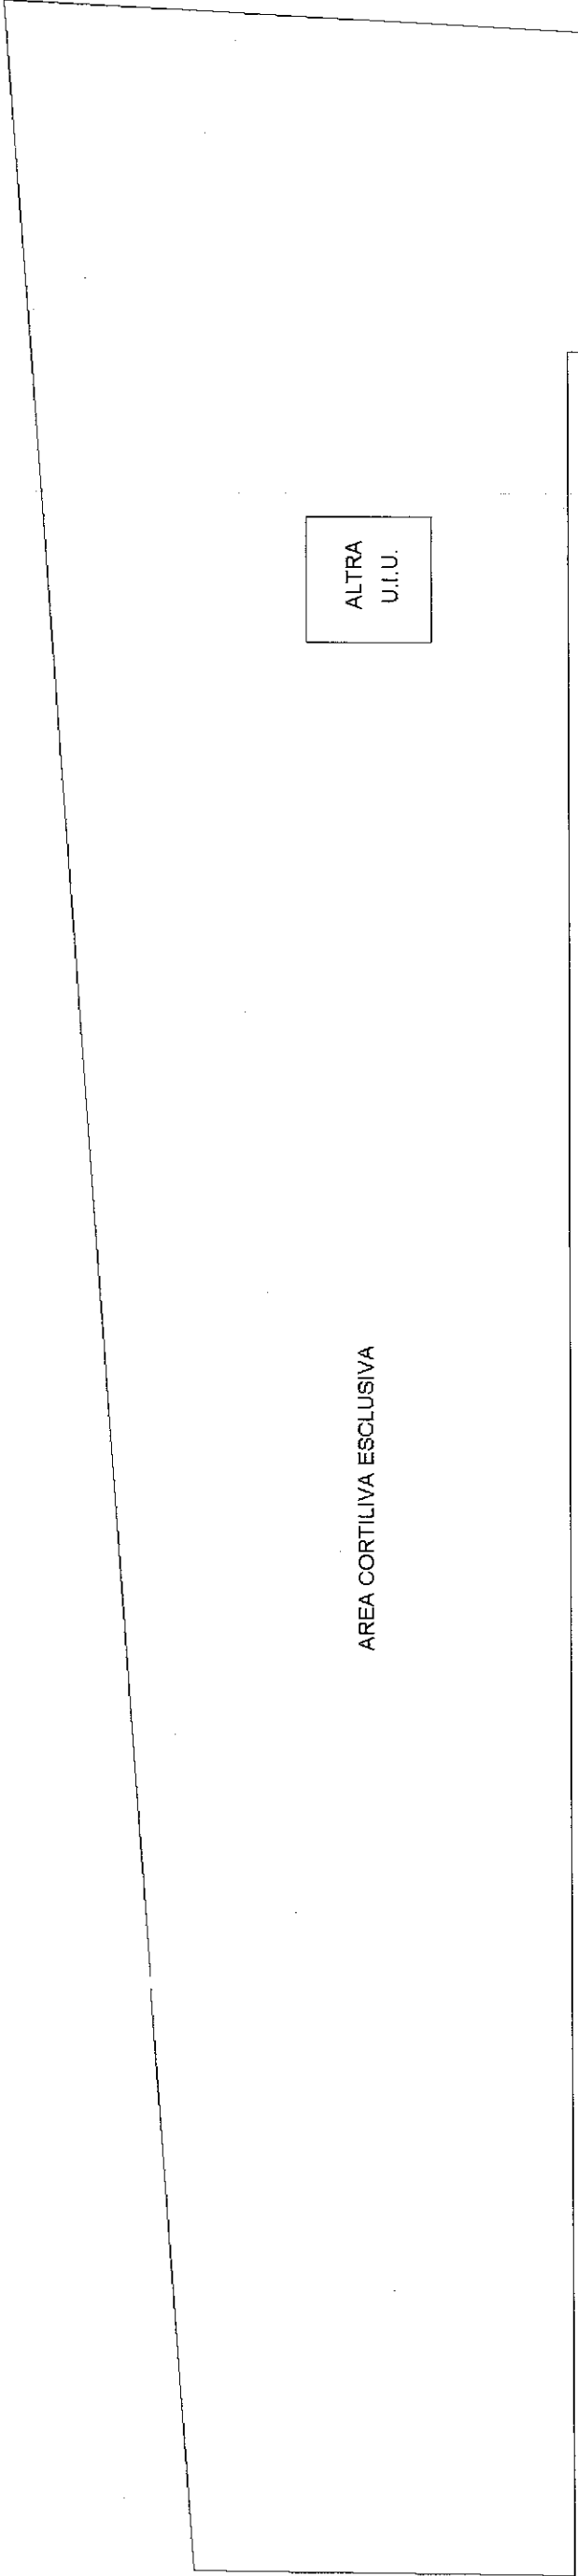

PIANO TERRA

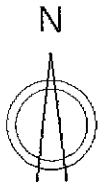

ORIENTAMENTO