
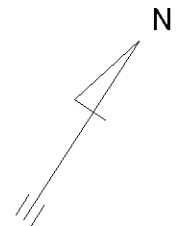


Dichiarazione protocollo n. _____ del _____	
Planimetria di u.i.u. in Comune di Civitavecchia	
Largo Antonio Acquaroni	
civ. SNC	
Identificativi Catastali:	Compilata da:
Sezione:	Cassese Franco
Foglio: 24	Iscritto all'albo:
Particella: 2116	Geometri
Subalterno: 530	Prov. Roma
	N. 04200

Scheda n. 1 Scala 1:100

Posto auto scoperto n° 16

piano terra

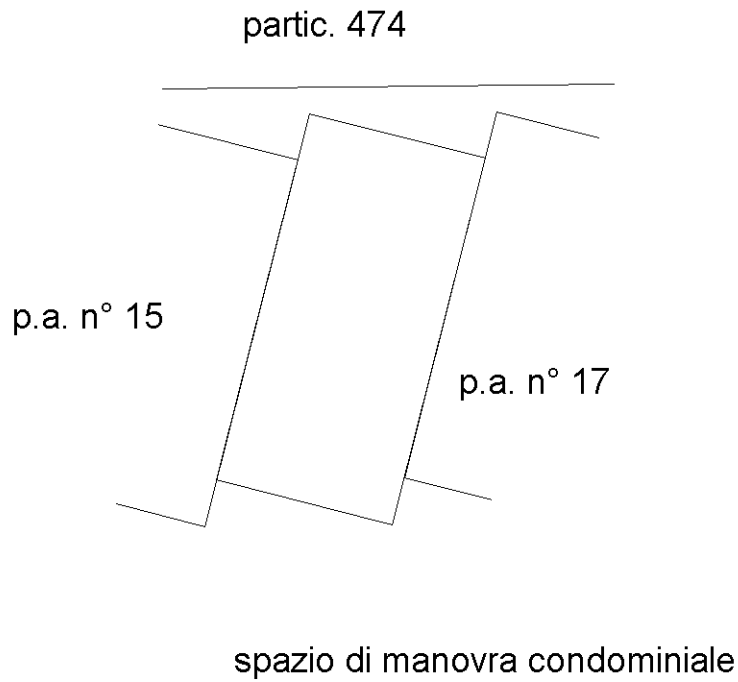

Identificativi Catastali:

Sezione:

Foglio: 24

Particella: 2116

Subalterno: 541

Compilata da:
Cassese Franco

Iscritto all'albo:
Geometri

Prov. Roma

N. 04200

Scheda n. 1


Scala 1:100

ABITAZIONE int. 9

piano secondo

vano scala

INT. 7 - 8

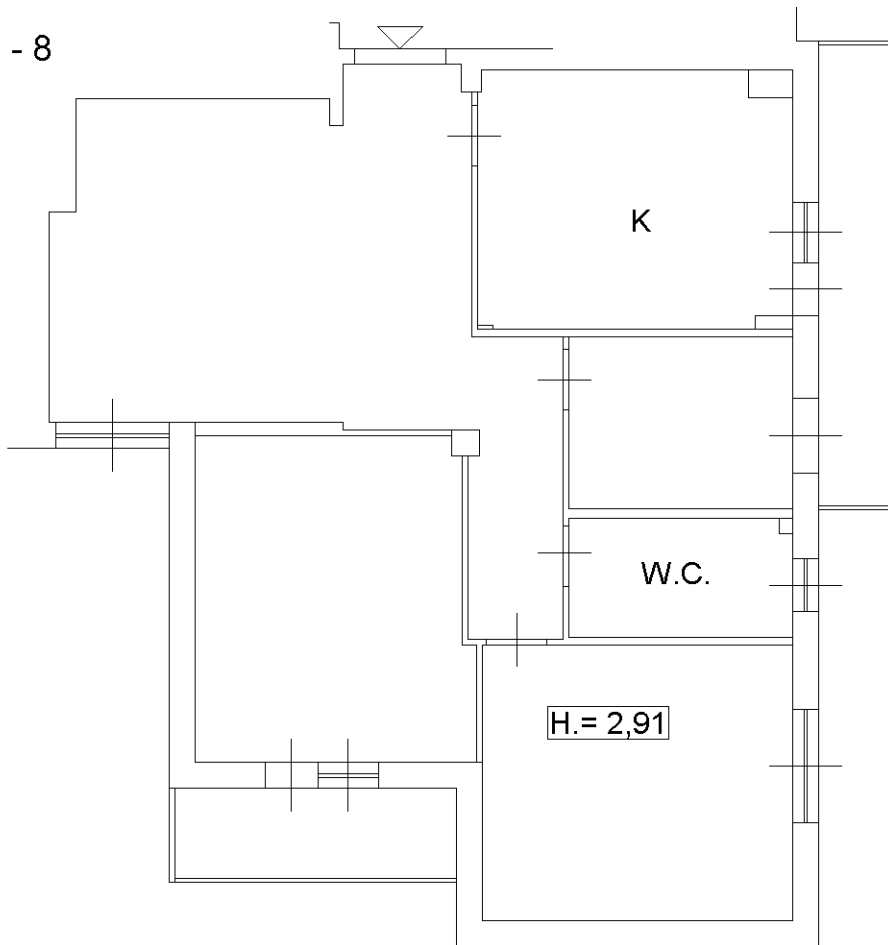

passaggio condominiale

distacco verso Largo Antonio Acquaroni

